04011081612020008

9799

ΕΦΗΜΕΡΙΣ ΤΗΣ ΚΥΒΕΡΝΗΣΕΩΣ

ΤΗΣ ΕΛΛΗΝΙΚΗΣ ΔΗΜΟΚΡΑΤΙΑΣ

ΤΕΥΧΟΣ ΤΕΤΑΡΤΟ **Αρ. Φύλλου 1108**

16 Δεκεμβρίου 2002

ΠΕΡΙΕΧΟΜΕΝΑ

ΑΠΟΦΑΣΕΙΣ

ΑΠΟΦΑΣΕΙΣ

Αριθ. 2371 (1)

Έγκριση τροποποίησης ρυμοτομικού σχεδίου πόλης Καβάλας στη συμβολή των οδών Ελ. Βενιζέλου, Δοϊράνης & Ερ. Σταυρού, Ν. Καβάλας.

Ο ΓΕΝΙΚΟΣ ΓΡΑΜΜΑΤΕΑΣ
ΠΕΡΙΦΕΡΕΙΑΣ ΑΝΑΤΟΛΙΚΗΣ ΜΑΚΕΔΟΝΙΑΣ - ΘΡΑΚΗΣ

Έχοντας υπόψη:

1. Τις διατάξεις του άρθρου 29 του Ν. 2831/2000 όπως τροποποιήθηκε με το άρθρο 10 του Ν. 3044/2002 (ΦΕΚ 197 Α΄) «Μεταφορά Συντελεστή Δόμησης κ.λ.π.» σε συνδυασμό με τις διατάξεις του Ν. 2503/97(ΦΕΚ 107 Α΄).

2. Την 2994/2001 απόφαση (ΦΕΚ 1654Β/11.12.2001) Μεταβίβαση εξουσίας υπογραφής με εντολή Γενικού Γραμματέα Περιφέρειας Ανατολικής Μακεδονίας - Θράκης στο Γενικό Δ/ντή και τη Δ/ντρια ΠΕ.ΧΩ.Δ.Ε.

3. Τις διατάξεις του Ν. Δ/τος της 17/7/23 «περί σχεδίων πόλεων κ.λ.π.» όπως ισχύει σήμερα και ειδικότερα τα άρθρα 1, 2, 3 και 70 αυτού.

4. Τις διατάξεις του Κεφ. ΙΙ του από 3/4/29 Π.Δ/τος που διατηρήθηκαν σε ισχύ με το άρθρο 31 παρ. 3 του Ν. 1577/85.

5. Την 336/2001 γνωμοδότηση του Δημοτικού Συμβουλίου Καβάλας που εκφράζει τη σύμφωνη γνώμη του επί της προτεινόμενης τροποποίησης και συγκεκριμένα επί της μετατόπισης των οικοδομικών γραμμών στα όρια των ιδιοκτησιών όπως ήταν και στο ανακληθέν σχέδιο πόλης του 1998 και απεικονίζεται στο συνημμένο τοπογραφικό διάγραμμα.

6. Την 65/19.11.2002 σύμφωνη γνωμοδότηση του Συμβουλίου Χ.Ο.Π. της Περιφέρειας Ανατολικής Μακεδονίας - Θράκης (ομόφωνη).

7. Το γεγονός ότι από τις διατάξεις της απόφασης αυτής δεν προκαλείται δαπάνη σε βάρος του κρατικού προϋπολογισμού ή του προϋπολογισμού του Δήμου Καβάλας.

Επειδή με την εν λόγω τροποποίηση πετυχαίνεται

1) Η προσαρμογή του σχεδίου πόλης στην υφιστάμενη κατάσταση και

2) Η αύξηση των κοινοχρήστων χώρων όπως αναφέρεται στην ανωτέρω γνωμοδότηση του Περιφερειακού Σ.Χ.Ο.Π., αποφασίζουμε:

Άρθρο 1

Εγκρίνεται η τροποποίηση του ρυμοτομικού σχεδίου πόλης Καβάλας στη συμβολή των οδών Ελ. Βενιζέλου, Δοϊράνης και Ερ. Σταυρού όπως ακριβώς απεικονίζεται στο συνημμένο τοπογραφικό διάγραμμα που θεωρήθηκε από την προϊσταμένη της Δ/νσης ΠΕ.ΧΩ. στις 21.11.2002.

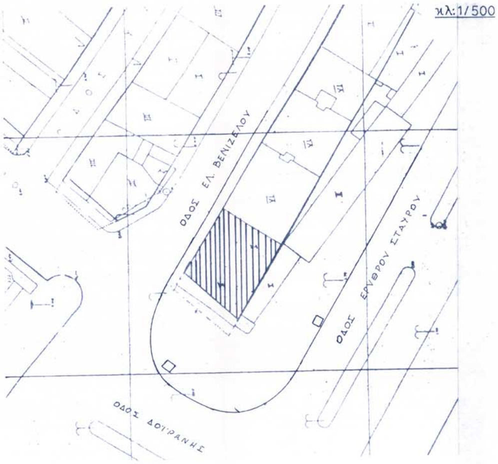
Άρθρο 2

Η ισχύς της παρούσας απόφασης αρχίζει από τη δημοσίευση της στην Εφημερίδα της Κυβερνήσεως.

Η απόφαση αυτή να δημοσιευθεί στην Εφημερίδα της Κυβερνήσεως.

Κομοτηνή, 21 Νοεμβρίου 2002

Με εντολή Γενικού Γραμματέα Περιφέρειας
Η Διευθύντρια
ΑΛΕΚΑ ΠΑΣΣΟΠΟΥΛΟΥ - ΧΑΤΖΗ


κλ: 1/500
ΟΔΟΣ ΕΛ. ΒΕΝΙΖΕΛΟΥ
ΟΔΟΣ ΕΡΥΘΡΟΥ ΣΤΑΥΡΟΥ
ΟΔΟΣ ΔΟΪΡΑΝΗΣ


κλ: 1/2000
Εγκρινομενο Ρυμ. Σχεδιο
Π.Δ. 16-1-1980 (ΦΕΚ 68/
2-2-80)
ΔΗΜΟΤΙΚΗ ΑΓΟΡΑ
Χώρος Δημοσ. βίου


ΔΗΜΟΣ ΚΑΒΑΛΑΣ
Δ/ΝΣΗ ΤΕΧΝΙΚΩΝ ΥΠΗΡΕΣΙΩΝ
τεχνικη εκθεση αρ. 511/2000 (1980)
καθορισμου Ο.Γ. Π-Μ, Ρ-Ο, Π-Ρ
Η Ο.Γ. Π-Μ οριζεται απο την ευθυγραμμια της οψης του κτισματος (Α) στην οδο Ελ. Βενιζελου
Η Ο.Γ. Ρ-Ο οριζεται απο την ευθυγραμμια της οψης του κτισματος (Α) στην οδο Ερυθρου Σταυρου
Η Ο.Γ. Π-Ρ απο το σημειο Ρ που απεχει απο την γωνία Ο του κτισματος (Α) S Ρ-Ο = 22.00 μ και απο το σημειο Π που απεχει απο την γωνια Μ του κτισματος (Α) S Π-Μ = 20.00 μ.
Δημιουργειται στοα 4.00 μ. στην οδο Δοΐρανης
Καβαλα, 14/07/2000
Η συνταξασα
Ο δ/ντης Τ.Υ. Δ. Καβαλας
Κ. Φωτιαδου
αγρ/μος τοπ/φος μηχ/κος
Θ. Δαγκακης
αγρ/μος τοπ/φος μηχ/κος
οδος Δοΐρανης
οδος Ερυθρου Σταυ
ΘΑΛΑΣΣΑ

ΒΕΒΑΙΩΣΗ

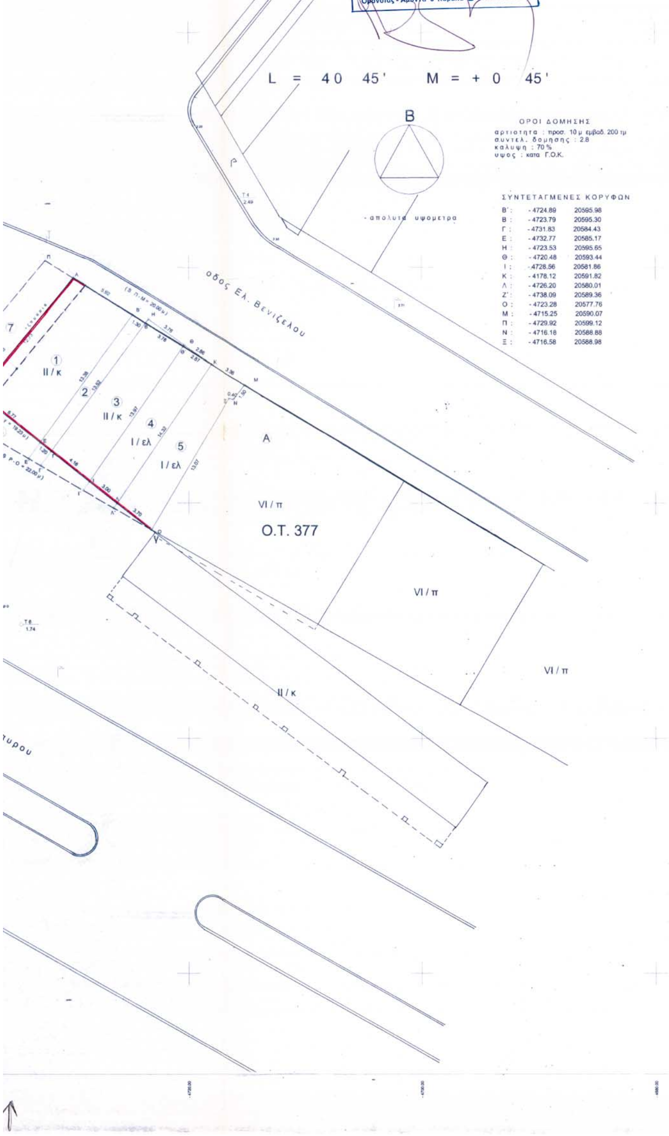
Ο κατωθι υπογεγραμμενος Πανος Λεστος, Αρχιτεκτονας Μηχανικος, βεβαιωνω οτι οικοπεδα αρτια πριν την ζητουμενη τροποποιηση, ειναι αρτια και μετα απο αυτη και δεν θιγονται νομιμα υφισταμενα κτισματα.

Ο βεβαιων

ΠΑΝΟΣ Δ. ΛΕΣΤΟΣ
ΔΙΠΛΩΜ. ΑΡΧΙΤΕΚΤΟΝΑΣ ΜΗΧΑΝ. ΟΣ
ΠΑΝΕΠΙΣΤΗΜΙΟΥ ΦΛΩΡΕΝΤΙΑΣ
ΜΕΛΕΤΗΤΗΣ ΔΗΜΟΣΙΩΝ ΕΡΓΩΝ
ΜΕΛΟΣ Τ.Ε.Ε.

L = 40 45' M = + 0 45'

ΟΡΟΙ ΔΟΜΗΣΗΣ
αρτιοτητα : προσ. 10 μ εμβαδ. 200 τμ
συντελ. δομησης : 2.8
καλυψη : 70 %
υψος : κατα Γ.Ο.Κ.



ΣΥΝΤΕΤΑΓΜΕΝΕΣ ΚΟΡΥΦΩΝ

Β' :	-4724.89	20595.98
Β :	-4723.79	20595.30
Γ :	-4731.83	20584.43
Ε :	-4732.77	20585.17
Η :	-4723.53	20595.65
Θ :	-4720.48	20593.44
Ι :	-4728.56	20581.86
Κ :	-4178.12	20591.82
Λ :	-4726.20	20580.01
Ζ' :	-4738.09	20589.36
Ο :	-4723.28	20577.76
Μ :	-4715.25	20590.07
Π :	-4729.92	20599.12
Ν :	-4716.18	20588.88
Ξ :	-4716.58	20588.98

ΥΠΟΜΝΗΜΑ

——— προτεινομες ΟΓ-ΡΓ
– – – – καταργουμενες ΟΓ-ΡΓ

κτηματολογικος πινακας

οικοπεδο		ιδιοκτητες	εμβαδο
1	ΑΒ'ΕΖ'Α	Λεστου Καλλιοπη Φεσσα Πηνελοπη Τουλινη Ολγα	82.64 τ.μ.
2	Β'ΒΓΕΒ'	Θεοδωρακουδης Ευαγγ.	16.79 τ.μ.
3	ΒΘ'ΙΓΒ	Θεοδωρακουδης Ευαγγ.	54.48 τ.μ.
4	Θ'ΚΛΙΘ'	Ελβατζογλου Μιχαηλ	41.42 τ.μ.
5	ΚΛΜΝΞΟΛΚ	Λεστος Γεωργιος	47.51 τ.μ.
6*	ΣΖ'ΟΣ	Λιμενικο Ταμειο Καβαλας	25.09 τ.μ.
7*	ΠΑΣΡΠ	Δημος Καβαλας	43.93 τ.μ.

*τμηματα προσκυρωσης

τμηματα προσκυρωσεων
(αναλυση εμβαδων)

6 Λιμενικο Ταμειο Καβαλας

ΣΖ'ΕΕ'Σ	=	15.04 τ.μ.
ΕΓΓ'Ε'Ε	=	1.92 τ.μ.
ΓΙΙ'Γ'Γ	=	5.10 τ.μ.
ΙΛΛ'Ι'Ι	=	2.12 τ.μ.
ΛΛ'Ο'Λ	=	0.91 τ.μ.
συνολο =		25.09 τ.μ.

7 Δημος Καβαλας

ΠΑΣΡΠ	=	43.93 τ.μ.
συνολο =		69.02 τ.μ.

ιδιοκτησιες μετα τις προσκυρωσεις

οικοπεδο	ιδιοκτητες	εμβαδο
1 (ΑΒ'ΕΖ'Α)+(ΣΖ'ΕΕ'Σ)+ +(ΠΑΣΡΠ)	Λεστου Καλλιοπη Φεσσα Πηνελοπη Τουλινη Ολγα	82.64 + 15.04 + 43.93 = 141.61 τ.μ.
2 (Β'ΒΓΕΒ')+(ΕΓΓ'Ε'Ε)	Θεοδωρακουδης Ευαγγ.	16.79 + 1.92 = 18.71 τ.μ.
3 (ΒΘ'ΙΓΒ)+(ΓΙΙ'Γ'Γ)	Θεοδωρακουδης Ευαγγ.	54.48 + 5.10 = 59.58 τ.μ.
4 (Θ'ΚΛΙΘ')+(ΙΛΛ'Ι'Ι)	Ελβατζογλου Μιχαηλ	41.42 + 2.12 = 43.54 τ.μ.
5 (ΚΛΜΝΞΟΛΚ)+(ΛΛ'Ο'Λ)	Λεστος Γεωργιος	47.51 + 0.91 = 48.42 τ.μ.
		συνολο = 311.86 τ.μ.

ΔΗΜΟΣ ΚΑΒΑΛΑΣ

ΤΕΧΝΙΚΗ ΥΠΗΡΕΣΙΑ

ΕΘΝΙΚΟ ΤΥΠΟΓΡΑΦΕΙΟ
Για τεχνικούς λόγους στο σχεδιάγραμμα έγινε σμίκρυνση κατά ποσοστό 3/ %

ΤΟΠΟΓΡΑΦΙΚΟ ΔΙΑΓΡΑΜΜΑ

που συνοδεύει την υπ' αρ.
του Δ.Σ. για τροποποίηση του σχεδίου πόλης

Ονομ/μο αιτούντος: ΦΕΣΣΑ Π.- ΛΕΣΤΟΥ Κ. Κ.Λ.Π.
Θέση : ΟΔΟΙ ΒΕΝΙΖΕΛΟΥ-ΔΟΪΡΑΝΗΣ-ΕΡ. ΣΤΑΥΡΟΥ
Ημερομηνία : ΙΟΥΝΙΟΣ 2001

ΘΕΩΡΗΘΗΚΕ
ΣΥΝΟΔΕΥΕΙ ΤΗΝ ΥΠ' ΑΡΙΘΜ. 2371/02
ΑΠΟΦΑΣΗ ΤΗΣ Δ/ΝΣΗΣ ΠΕ.ΧΩ.
Κομοτηνή 21/11/02
Η Προϊσταμένη ΔΙ.ΠΕ.ΧΩ.
Πε. Χω.

ΔΗΜΟΣ ΚΑΒΑΛΑΣ
Δ/ΝΣΗ Τ.Υ
Συνοδεύει την με αρ. 336/2001
Απόφαση του Δημοτικού Συμβουλίου Καβάλας
Καβάλα 28/6/2001

Ο ΑΝΤΙΔΗΜΑΡΧΟΣ

ΔΗΜΗΤΡΙΟΣ ΘΕΟΔΟΣΙΟΥ

Αριθ. 29/41996/ΠΣΚ/1073/ΟΙΚ. (2)

Τροποποίηση του ρυμοτομικού σχεδίου Δημοτικού Διαμερίσματος Διαβατών, Δήμου Εχεδώρου, Νομού Θεσσαλονίκης, με τον χαρακτηρισμό χώρου ΚΑΠΗ, στο ΟΤ 181.

Ο ΝΟΜΑΡΧΗΣ ΘΕΣΣΑΛΟΝΙΚΗΣ

Έχοντας υπόψη:

1. Τις διατάξεις των άρθρων 152, 153, 154, 243, του Π.Δ. της 14/27.7.1999 «Κώδικας Βασικής Πολεοδομικής Νομοθεσίας», (ΦΕΚ 580/Δ), και του άρθρου 19 του Ν. 1577/1985 «Γ.Ο.Κ.» (ΦΕΚ 148/Α), όπως ισχύουν.

2. Τις διατάξεις του άρθρου 29 του Ν. 2831/2000 «τροποποίηση των διατάξεων του Ν. 1577/1985 «Γενικός Οικοδομικός Κανονισμός και άλλες πολεοδομικές διατάξεις» όπως αντικαταστάθηκαν με το άρθρο 10 του Ν. 3044/2002 «Μεταφορά Συντελεστή Δόμησης κλπ» (ΦΕΚ 197 Α).

3. Τις διατάξεις του Ν. 2218/94 «ίδρυση Νομαρχιακής Αυτοδιοίκησης κλπ» (ΦΕΚ 90/Α), όπως τροποποιήθηκαν και συμπληρώθηκαν με το Ν. 2242/94 «συμπλήρωση διατάξεων για τη νομαρχιακή αυτοδιοίκηση και άλλες διατάξεις» (ΦΕΚ 153/Α).

4. Την 21/31.3.95 Απόφαση του Νομαρχιακού Συμβουλίου Θεσσαλονίκης «Οργανισμός Εσωτερικής Υπηρεσίας της Νομαρχιακής Αυτοδιοίκησης Θεσσαλονίκης» (ΦΕΚ 392/Β/11.4 95).

5. Την 29/01 Απόφαση του Δημοτικού Συμβουλίου Δήμου Εχεδώρου.

6. Την 196/2002 Πράξη του Συμβουλίου Χωροταξίας Οικισμού και Περιβάλλοντος του Νομού Θεσσαλονίκης (Συνεδρία 18η της 8.10.2002) μετά τη σχετική από 2.10.2002 εισήγηση του Τμήματος Πολεοδομικών Σχεδίων και Κανόνων οπού εκτίθεται το σκεπτικό για τη νομική και ουσιαστική διάσταση του θέματος.

7. Τη διαπίστωση ότι τηρούνται οι προϋποθέσεις που θέτει η παρ. 4 του άρθρου 29 του Ν. 2831/2000 όπως ισχύει.

3 Τις διατάξεις του άρθρου 29Α του Ν. 1558/85 όπως αυτό προστέθηκε με το άρθρο 27 του Ν. 2081/92 (ΦΕΚ 154/Α) και τη διαπίστωση ότι από τις διατάξεις της παρούσας δεν προκαλείται δαπάνη σε βάρος του κρατικού προϋπολογισμού ή του Δήμου Εχεδώρου, αποφασίζουμε:

Άρθρο 1

Εγκρίνεται η τροποποίηση του ρυμοτομικού σχεδίου του δημοτικού διαμερίσματος Δήμου Εχεδώρου, Νομού Θεσσαλονίκης, με τον χαρακτηρισμό του χώρου με στοιχεία Α-Β-Γ-Δ-Ε-Ζ-Α στο Ο.Τ. με αριθμό 181, που περικλείεται από τις οδούς Σπ. Παναγιώτου - Παπαφλέσσα - ανωνύμου πεζόδρομου και Αγίου Γεωργίου ως χώρου ΚΑΠΗ, όπως τα παραπάνω φαίνονται στο χρωματισμένο διάγραμμα με κλίμακα 1:1000, το οποίο θεωρήθηκε από τον Προϊστάμενο της Διεύθυνσης Πολεοδομίας και αναδεύει την απόφαση αυτή.

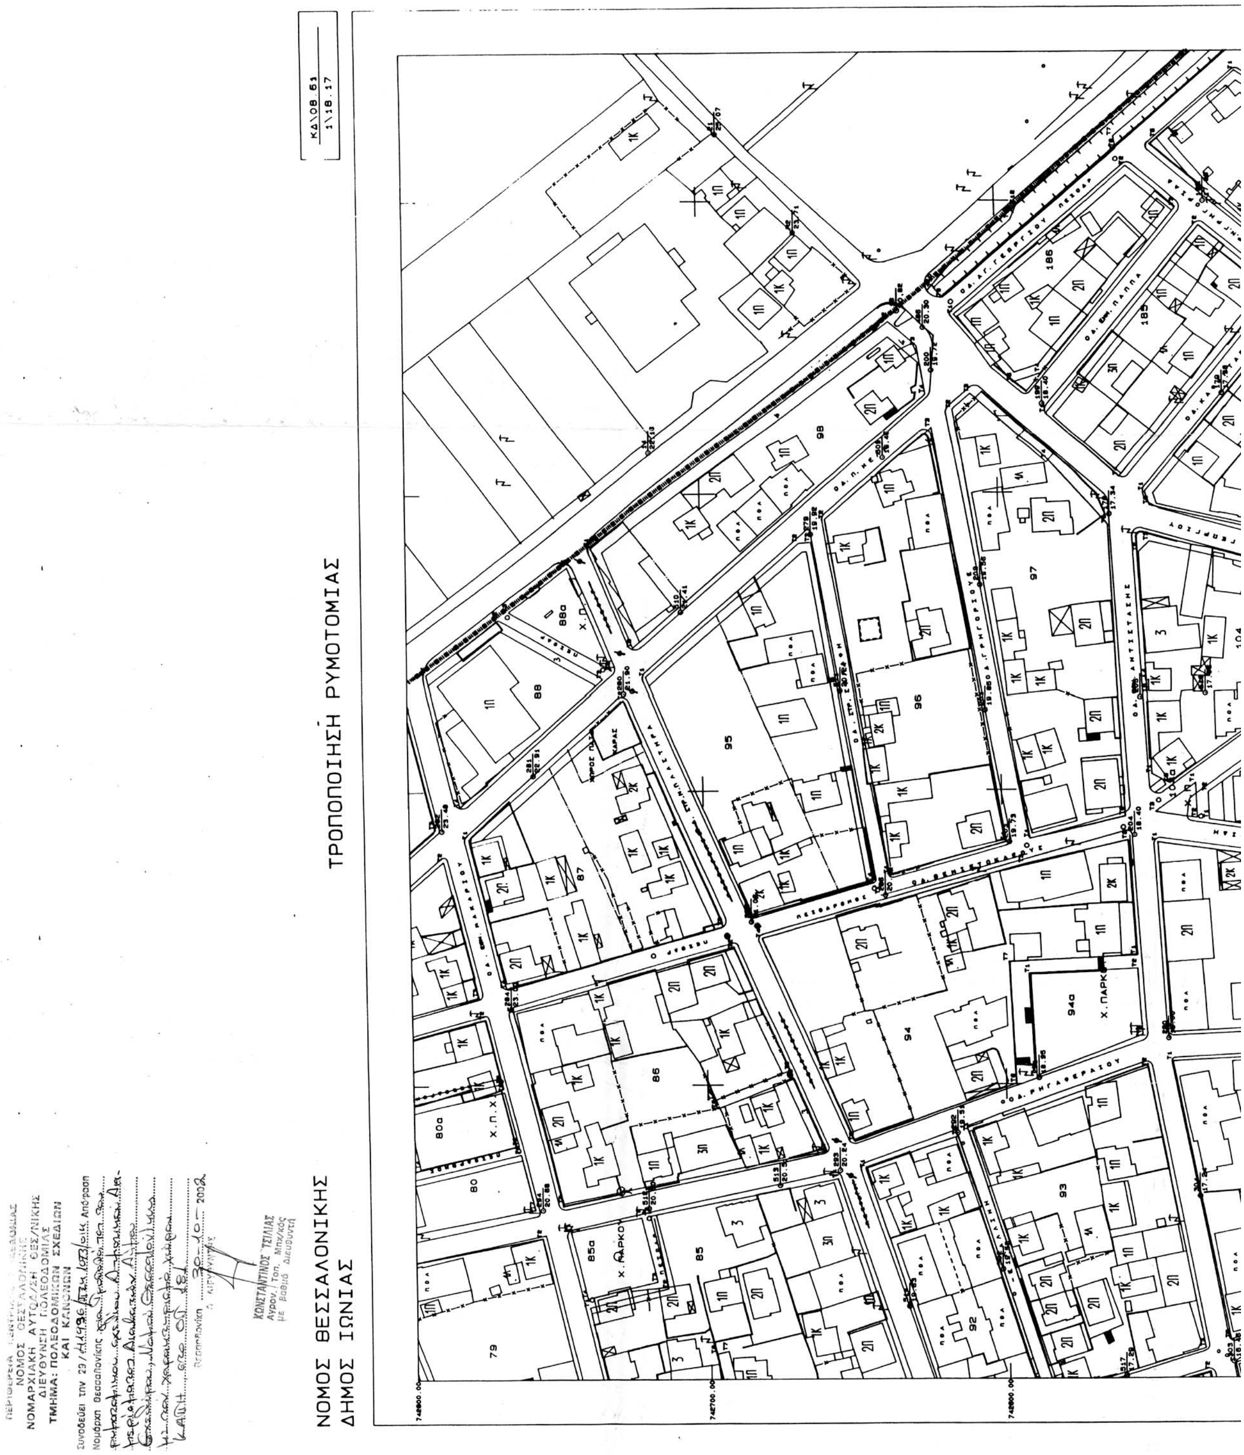
Άρθρο 2

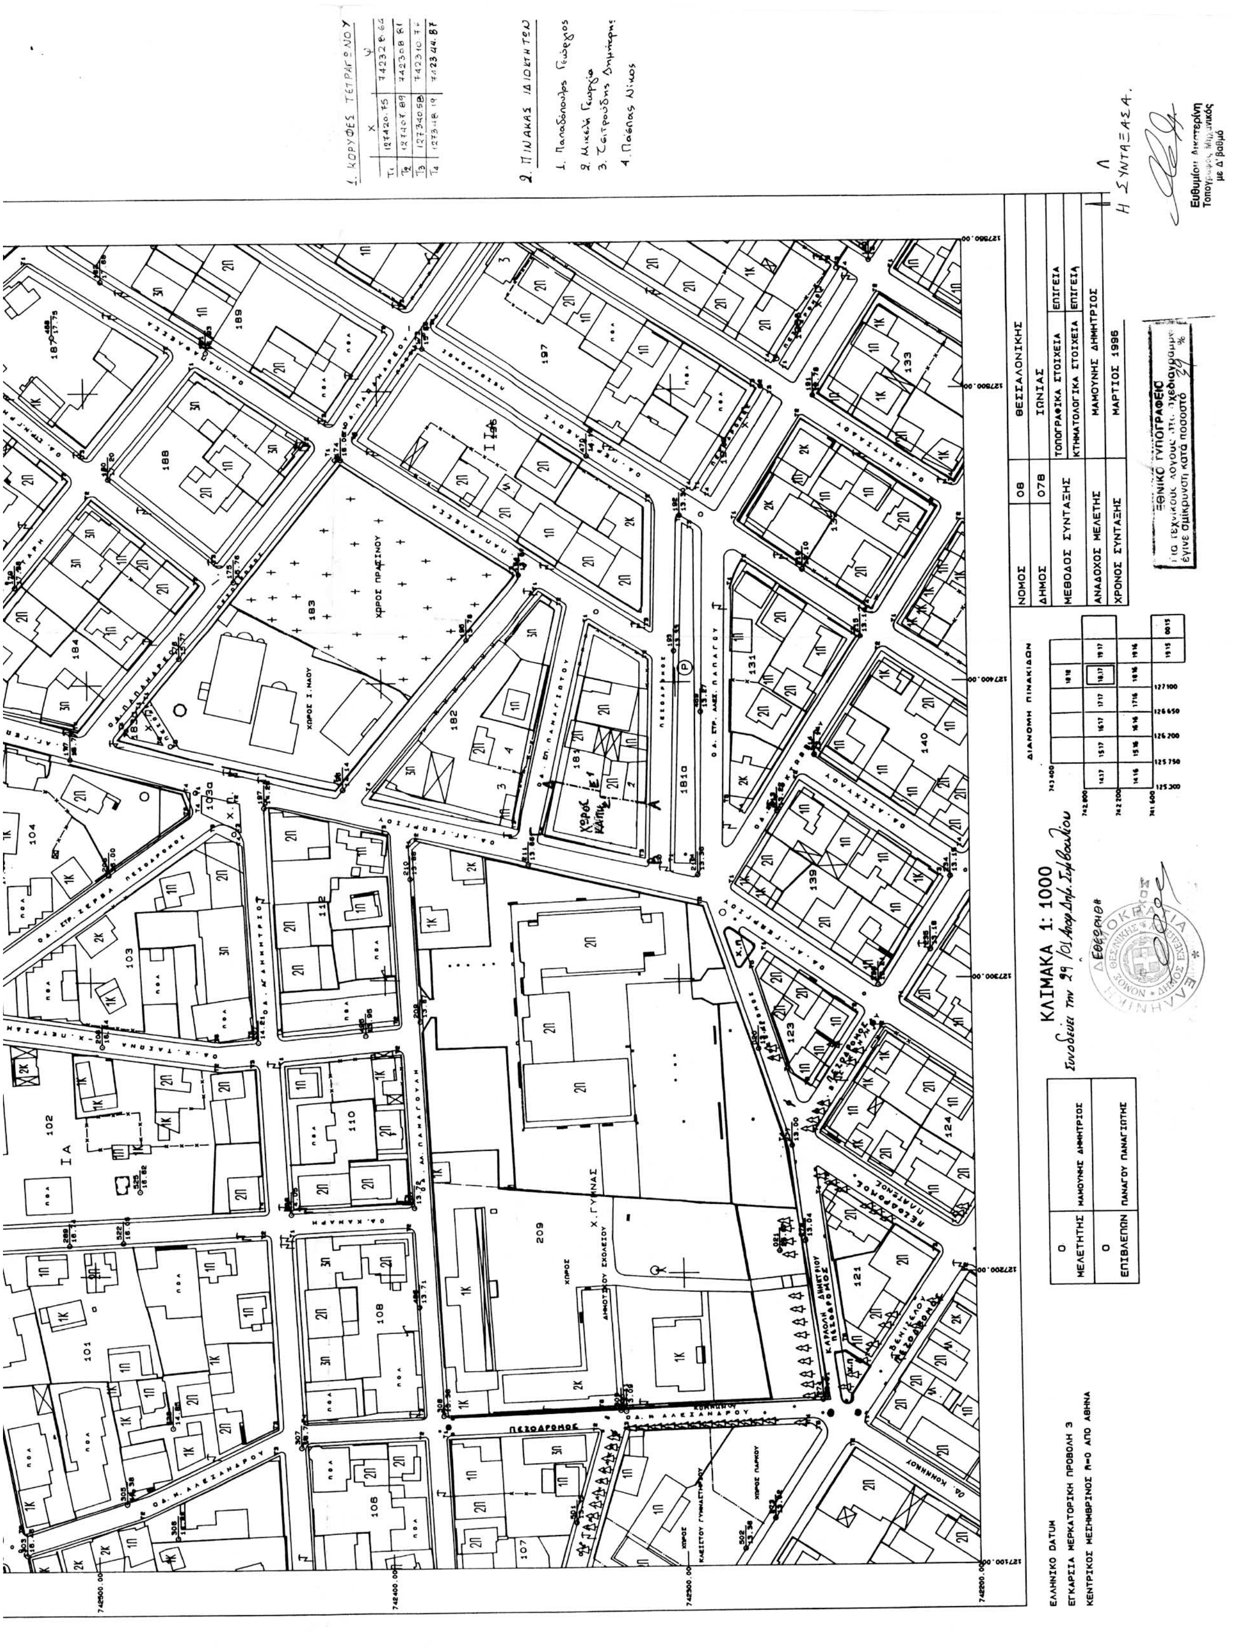
Η ισχύς της απόφασης αυτής αρχίζει από τη δημοσίευσή της.

Η απόφαση αυτή, μαζί με το διάγραμμα που τη συνοδεύει να δημοσιευθούν στην Εφημερίδα της Κυβερνήσεως.

Θεσσαλονίκη, 30 Οκτωβρίου 2002

Ο Νομάρχης
ΚΩΣΤΑΣ ΠΑΠΑΔΟΠΟΥΛΟΣ


ΤΡΟΠΟΠΟΙΗΣΗ ΡΥΜΟΤΟΜΙΑΣ
ΝΟΜΟΣ ΘΕΣΣΑΛΟΝΙΚΗΣ
ΔΗΜΟΣ ΙΩΝΙΑΣ
ΚΔ\08.61
1\18.17
ΝΟΜΑΡΧΙΑΚΗ ΑΥΤΟΔ/ΣΗ ΘΕΣ/ΝΙΚΗΣ
ΔΙΕΥΘΥΝΣΗ ΠΟΛΕΟΔΟΜΙΑΣ
ΤΜΗΜΑ: ΠΟΛΕΟΔΟΜΙΚΩΝ ΣΧΕΔΙΩΝ ΚΑΙ ΚΑΝΟΝΩΝ
ΚΩΝΣΤΑΝΤΙΝΟΣ ΤΣΙΛΙΑΣ


1. ΚΟΡΥΦΕΣ ΤΕΤΡΑΓΩΝΟΥ
	X	Ψ
Τ1	127420.75	742328.64
Τ2	127407.89	742308.81
Τ3	127340.58	742310.7
Τ4	127348.19	742344.87
2. ΠΙΝΑΚΑΣ ΙΔΙΟΚΤΗΤΩΝ
1. Παπαδόπουλος Γεώργιος
2. Μικελή Γεωργία
3. Τσιτρούδης Δημήτριος
4. Πάσπας Νίκος
ΧΩΡΟΣ ΠΡΑΣΙΝΟΥ
ΧΩΡΟΣ Ι. ΝΑΟΥ
ΧΩΡΟΣ ΔΗΜΟΤΙΚΟΥ ΣΧΟΛΕΙΟΥ
Χ. ΓΥΜΝΑΣ
ΧΩΡΟΣ ΠΑΡΚΟΥ
ΧΩΡΟΣ ΚΛΕΙΣΤΟΥ ΓΥΜΝΑΣΤΗΡΙΟΥ
ΚΛΙΜΑΚΑ 1: 1000
Συνοδεύει την 29/01 Απόφ. Δημ. Συμβουλίου
ΕΛΛΗΝΙΚΟ DATUM
ΕΓΚΑΡΣΙΑ ΜΕΡΚΑΤΟΡΙΚΗ ΠΡΟΒΟΛΗ 3
ΚΕΝΤΡΙΚΟΣ ΜΕΣΗΜΒΡΙΝΟΣ θ=0 ΑΠΟ ΑΘΗΝΑ
ΜΕΛΕΤΗΤΗΣ ΜΑΜΟΥΝΗΣ ΔΗΜΗΤΡΙΟΣ
ΕΠΙΒΛΕΠΩΝ ΠΑΝΑΓΟΥ ΠΑΝΑΓΙΩΤΗΣ
ΔΙΑΝΟΜΗ ΠΙΝΑΚΙΔΩΝ
ΝΟΜΟΣ 08 ΘΕΣΣΑΛΟΝΙΚΗΣ
ΔΗΜΟΣ 078 ΙΩΝΙΑΣ
ΜΕΘΟΔΟΣ ΣΥΝΤΑΞΗΣ ΤΟΠΟΓΡΑΦΙΚΑ ΣΤΟΙΧΕΙΑ ΕΠΙΓΕΙΑ
ΚΤΗΜΑΤΟΛΟΓΙΚΑ ΣΤΟΙΧΕΙΑ ΕΠΙΓΕΙΑ
ΑΝΑΔΟΧΟΣ ΜΕΛΕΤΗΣ ΜΑΜΟΥΝΗΣ ΔΗΜΗΤΡΙΟΣ
ΧΡΟΝΟΣ ΣΥΝΤΑΞΗΣ ΜΑΡΤΙΟΣ 1996
Η ΣΥΝΤΑΞΑΣΑ
Ευθυμίου Αικατερίνη
Τοπογράφος Μηχανικός
με Δ' βαθμό
ΕΘΝΙΚΟ ΤΥΠΟΓΡΑΦΕΙΟ
Για τεχνικούς λόγους το σχεδιάγραμμα έγινε σμίκρυνση κατά ποσοστό 29 %

Αριθ. 7803 (3)

Κήρυξη ως αναδασωτέας έκτασης 1860,25 τ.μ. στη θέση «Κουκουνδώνη» Περιφέρειας Δημοτικού Διαμερίσματος Πλαταμώνα Δήμου Ανατ. Ολύμπου Νομού Πιερίας.

Ο ΓΕΝΙΚΟΣ ΓΡΑΜΜΑΤΕΑΣ
ΠΕΡΙΦΕΡΕΙΑΣ ΚΕΝΤΡΙΚΗΣ ΜΑΚΕΔΟΝΙΑΣ

Έχοντας υπόψη:

1. Τις διατάξεις για διοικητική αποκέντρωση του Ν. 3200/55 όπως τροποποιήθηκε και συμπληρώθηκε μεταγενέστερα με το Ν.Δ. 532/70.

2. Το άρθρο 117 παρ. 3 του Συντάγματος.

3. Τις διατάξεις του Ν. 998/79 «περί προστασίας των δασών κλπ» και ειδικότερα:

α) Του άρθρου 41 παρ. 1.

β) Του άρθρου 38 παρ. 1.

4. Τις δ/ξεις του άρθρου 12 παρ. 2 του Ν. 2040/92.

5. Τις δ/ξεις του Ν. 2240/94 «συμπλήρωση δ/ξεων για τη Νομική Αυτοδιοίκηση αρ. 6 παρ. 7».

6. Του Ν. 2399 (ΦΕΚ 90/Α/27.5.96) «Υλοποίηση της εισοδηματικής πολιτικής έτους 1996 για μισθούς και συντάξεις».

7. Τις δ/ξεις του Υπουργείου Γεωργίας:

α) 160417/1180/8.7.80.

β) 182447/3049/24.9.80.

8. Την 5631/11.8.2000 (ΦΕΚ 1339/Β/2000) Απόφαση του Γενικού Γραμματέα περιφέρειας Κεντρικής Μακεδονίας.

9. Την 428/30.10.2002 πρόταση Δασονομείου Λιτόχωρου «περί κηρύξεως Αναδασωτέας της αναφερόμενης στο θέμα εκτάσεως», αποφασίσουμε:

Κηρύσσουμε αναδασωτέα με σκοπό τη διατήρηση του χαρακτήρα της δασικής έκτασης που εκχερσώθηκε παράνομα από τον Τζιόβα Ιωάννη του Παντελή, κάτοικο Πλαταμώνα, την δημόσια δασική έκταση εμβαδού 1860,25 τ.μ. που βρίσκεται στη θέση «Κουκουνδώνη» περιφέρειας Δημοτικού διαμερίσματος Πλαταμώνα - Δήμου Ανατολικού Ολύμπου Νομού Πιερίας.

Προσδιορίζεται από τα στοιχεία Α-Β-Γ-Δ-Ε-Ζ-Α και έχει όρια:

Ανατολικά: Με δημόσια δασική έκταση αειφύλλων - πλατύφυλλων.

Δυτικά: Με έκταση που κατέχεται από τον ίδιο (Τζιόβα Ιωάννη του Παντελή).

Βόρεια: Με δρόμο.

Νότια: Με δημόσια δασική έκταση και δρόμο.

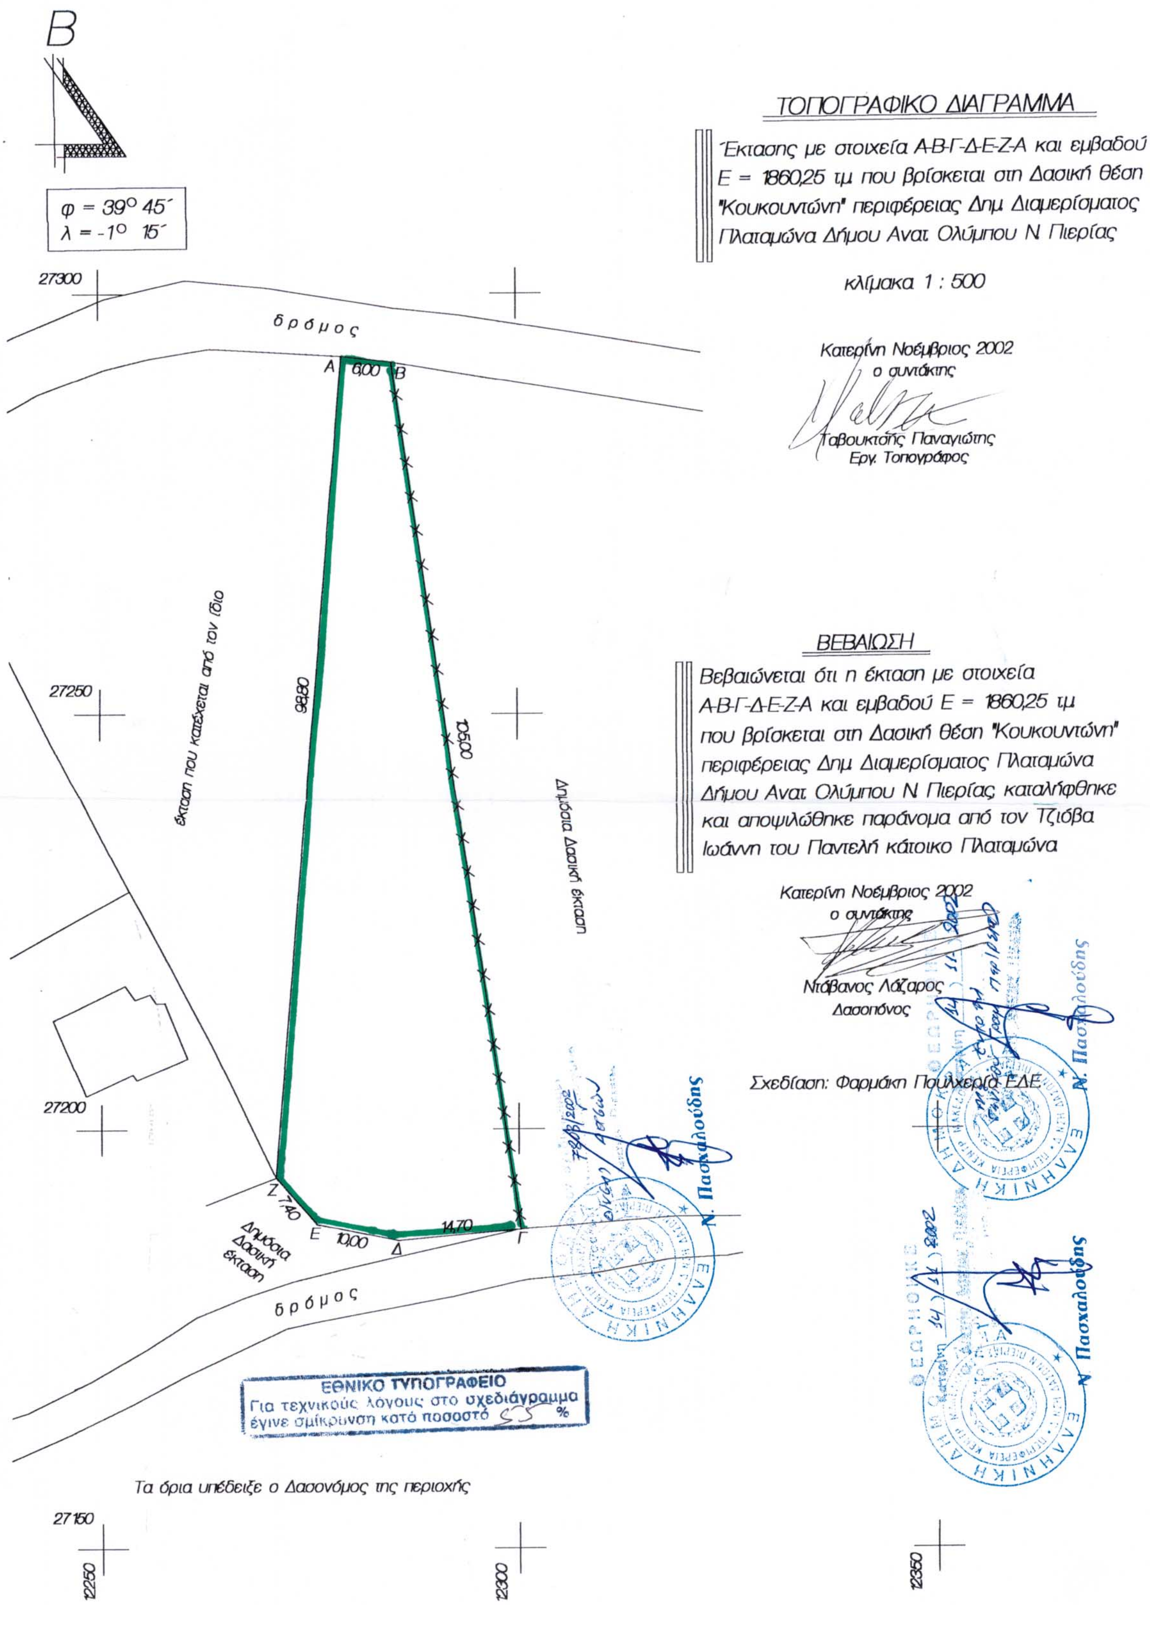
Όπως φαίνεται στο συνημμένο διάγραμμα που αποτελεί αναπόσπαστο μέρος της απόφασης αυτής.

Η αποκατάσταση της δασικής βλάστησης θα γίνει με φυσική αναγέννηση.

Η απόφαση αυτή να δημοσιευθεί στην Εφημερίδα της Κυβερνήσεως.

Κατερίνη, 14 Νοεμβρίου 2002

Με εντολή Γενικού Γραμματέα Περιφέρειας
Ο Διευθυντής
ΝΙΚ. ΠΑΣΧΑΛΙΔΗΣ


B
φ = 39° 45΄
λ = -1° 15΄
ΤΟΠΟΓΡΑΦΙΚΟ ΔΙΑΓΡΑΜΜΑ
Έκτασης με στοιχεία Α-Β-Γ-Δ-Ε-Ζ-Α και εμβαδού Ε = 1860,25 τμ που βρίσκεται στη Δασική θέση "Κουκουντώνη" περιφέρειας Δημ Διαμερίσματος Πλαταμώνα Δήμου Ανατ Ολύμπου Ν. Πιερίας
κλίμακα 1 : 500
Κατερίνη Νοέμβριος 2002
ο συντάκτης
Ταβουκτσής Παναγιώτης
Εργ. Τοπογράφος
ΒΕΒΑΙΩΣΗ
Βεβαιώνεται ότι η έκταση με στοιχεία Α-Β-Γ-Δ-Ε-Ζ-Α και εμβαδού Ε = 1860,25 τμ που βρίσκεται στη Δασική θέση "Κουκουντώνη" περιφέρειας Δημ Διαμερίσματος Πλαταμώνα Δήμου Ανατ Ολύμπου Ν. Πιερίας καταλήφθηκε και αποψιλώθηκε παράνομα από τον Τζιόβα Ιωάννη του Παντελή κάτοικο Πλαταμώνα
Κατερίνη Νοέμβριος 2002
ο συντάκτης
Ντάβανος Λάζαρος
Δασοπόνος
Σχεδίαση: Φαρμάκη Πουλχερία ΕΔΕ
Ν. Πασχαλούδης
27300
27250
27200
27150
12250
12300
12350
δρόμος
δρόμος
Α
Β
Γ
Δ
Ε
Ζ
6,00
98,80
105,00
14,70
10,00
7,40
έκταση που κατέχεται από τον ίδιο
Δημόσια Δασική έκταση
Δημόσια Δασική έκταση
ΕΘΝΙΚΟ ΤΥΠΟΓΡΑΦΕΙΟ
Για τεχνικούς λόγους στο σχεδιάγραμμα έγινε σμίκρυνση κατά ποσοστό 55 %
Τα όρια υπέδειξε ο Δασονόμος της περιοχής